
Schema Nr.1.

ŠILUMOS PUNKTO PRINCIPINĖ- TECHNOLOGINĖ SCHEMA SU NEPRIKLAUSOMA ŠILDYMO SISTEMA IR KAI KARŠTAS VANDUO RUOŠIAMAS PAGAL VIENOS PAKOPOS SCHEMĄ SU VIENU BENDRU ŠAP

Tvirtinu:
AB „Kauno energija“
Gamybos departamento direktorius
_____Vaidas Šleivys
2017 m _____mėn. 03 d.

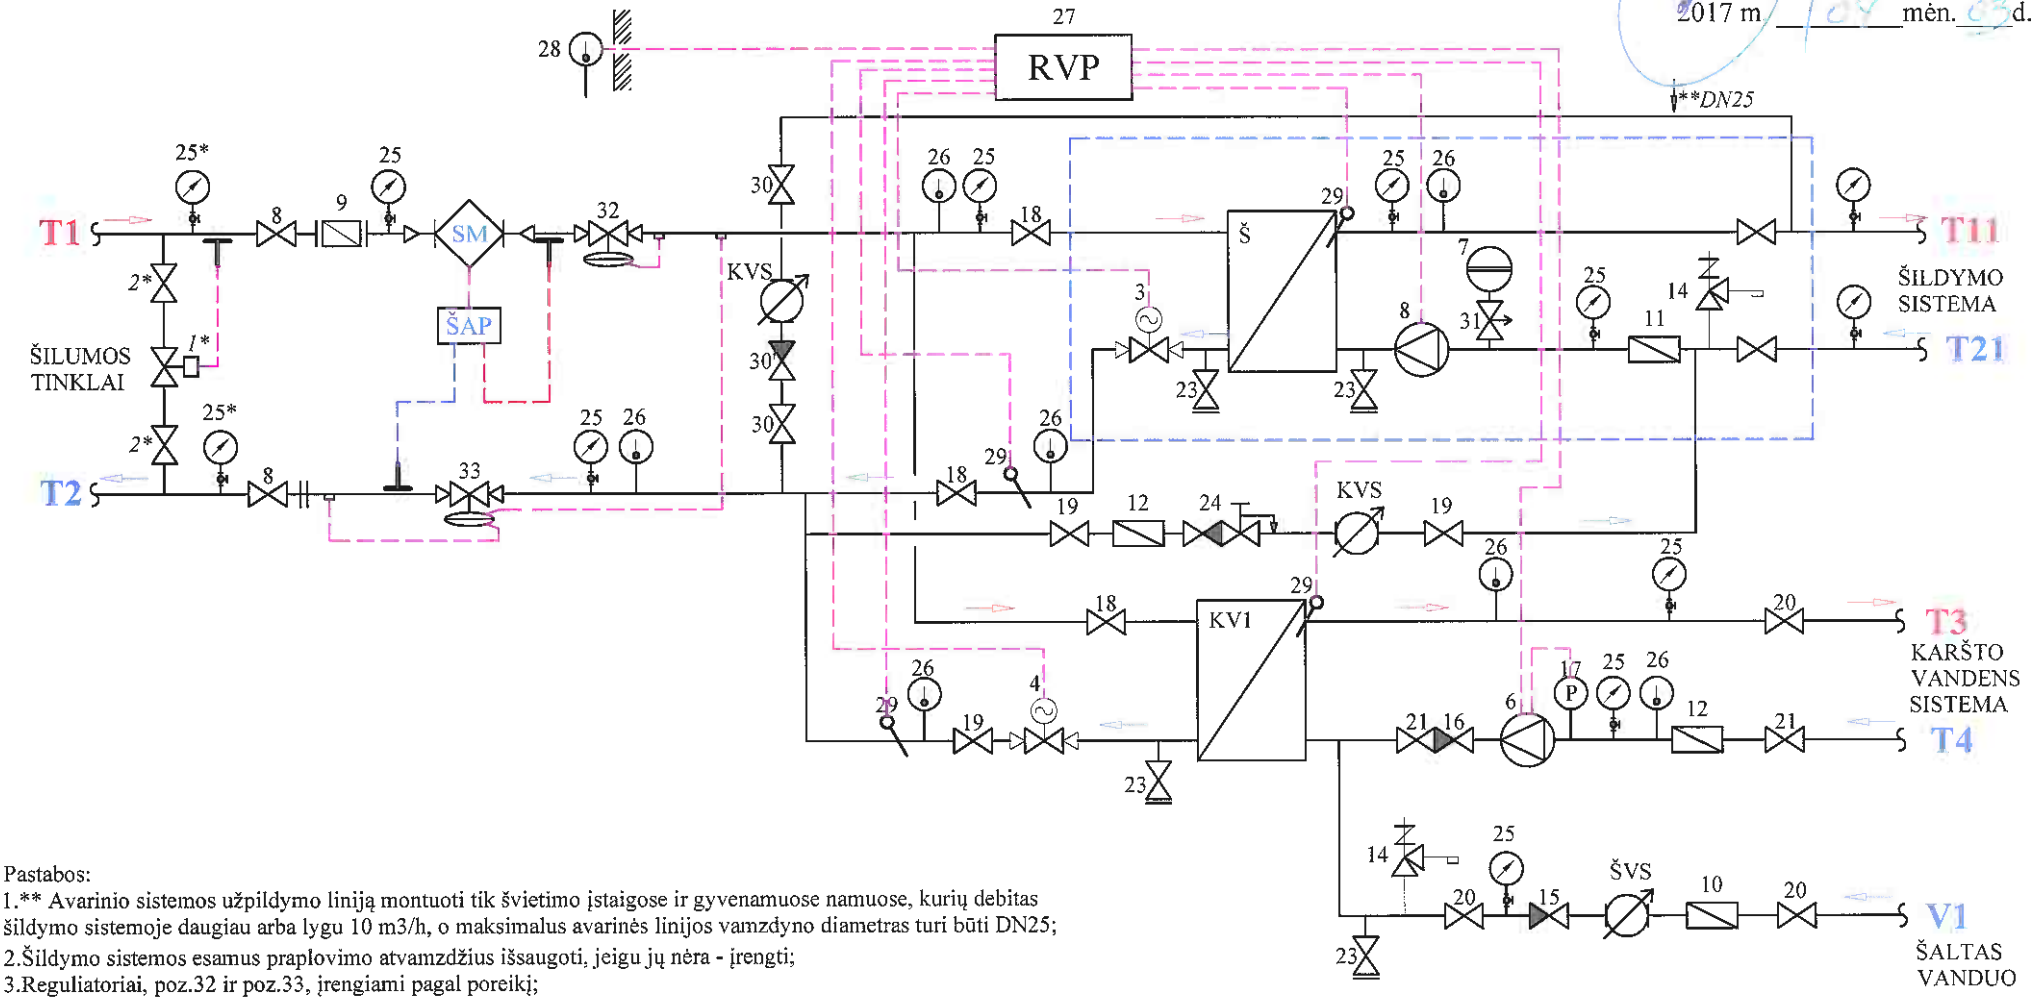

Pastabos:
1.** Avarinio sistemos užpildymo liniją montuoti tik švietimo įstaigose ir gyvenamuose namuose, kurių debitas šildymo sistemoje daugiau arba lygu 10 m3/h, o maksimalus avarinės linijos vamzdyno diametras turi būti DN25;
2.Šildymo sistemos esamus praplovimo atvamzdžius išsaugoti, jeigu jų nėra - įrengti;
3.Reguliatoriai, poz.32 ir poz.33, įrengiami pagal poreikį;
4.Šildymo sistemos gražinimo vamzdyne prieš atjungimo armatūrą įrengiamas apsaugos vožtuvas poz.14;
5..Manometrų poz.25* skalės viršutinė riba turi būti 2,5 MPa;
6.Permetė, jos reguliavimo įrenginys poz.1* ir uždaromoji armatūra poz.2* yra įrengiami tuo atveju, jei tai nurodyta projektavimo sąlygose. Permetės specifikacija ir įrengimo sąlygos nurodytos brėžinyje ŠV-05-119.

Technikos skyriaus inžinierius projektuotojas Antanas Rumbaitis
Technikos skyriaus inžinierius projektuotojas-metrologas Algirdas Brazys

Schemą sudarė:
Antanas Rumbaitis (atest. Nr.10271)
Algirdas Brazys (atest.Nr.7402)