
Schema Nr.8.

ŠILUMOS PUNKTO PRINCIPINĖ- TECHNOLOGINĖ SCHEMA SU PRIKLAUSOMA ŠILDYMO SISTEMA (TRIEIGIS VOŽTUVAS) IR KAI KARŠTAS VANDUO RUOŠIAMAS PAGAL VIENOS PAKOPOS SCHEMĄ SU DVIEM ATSKIRAIS ŠAP (ŠAP1 IR ŠAP2)

Tvirtinu:
AB „Kauno energija“
Gamybos departamento direktorius
_____ Vaidas Šleivys
2017 m. _____ mėn. _____ d.

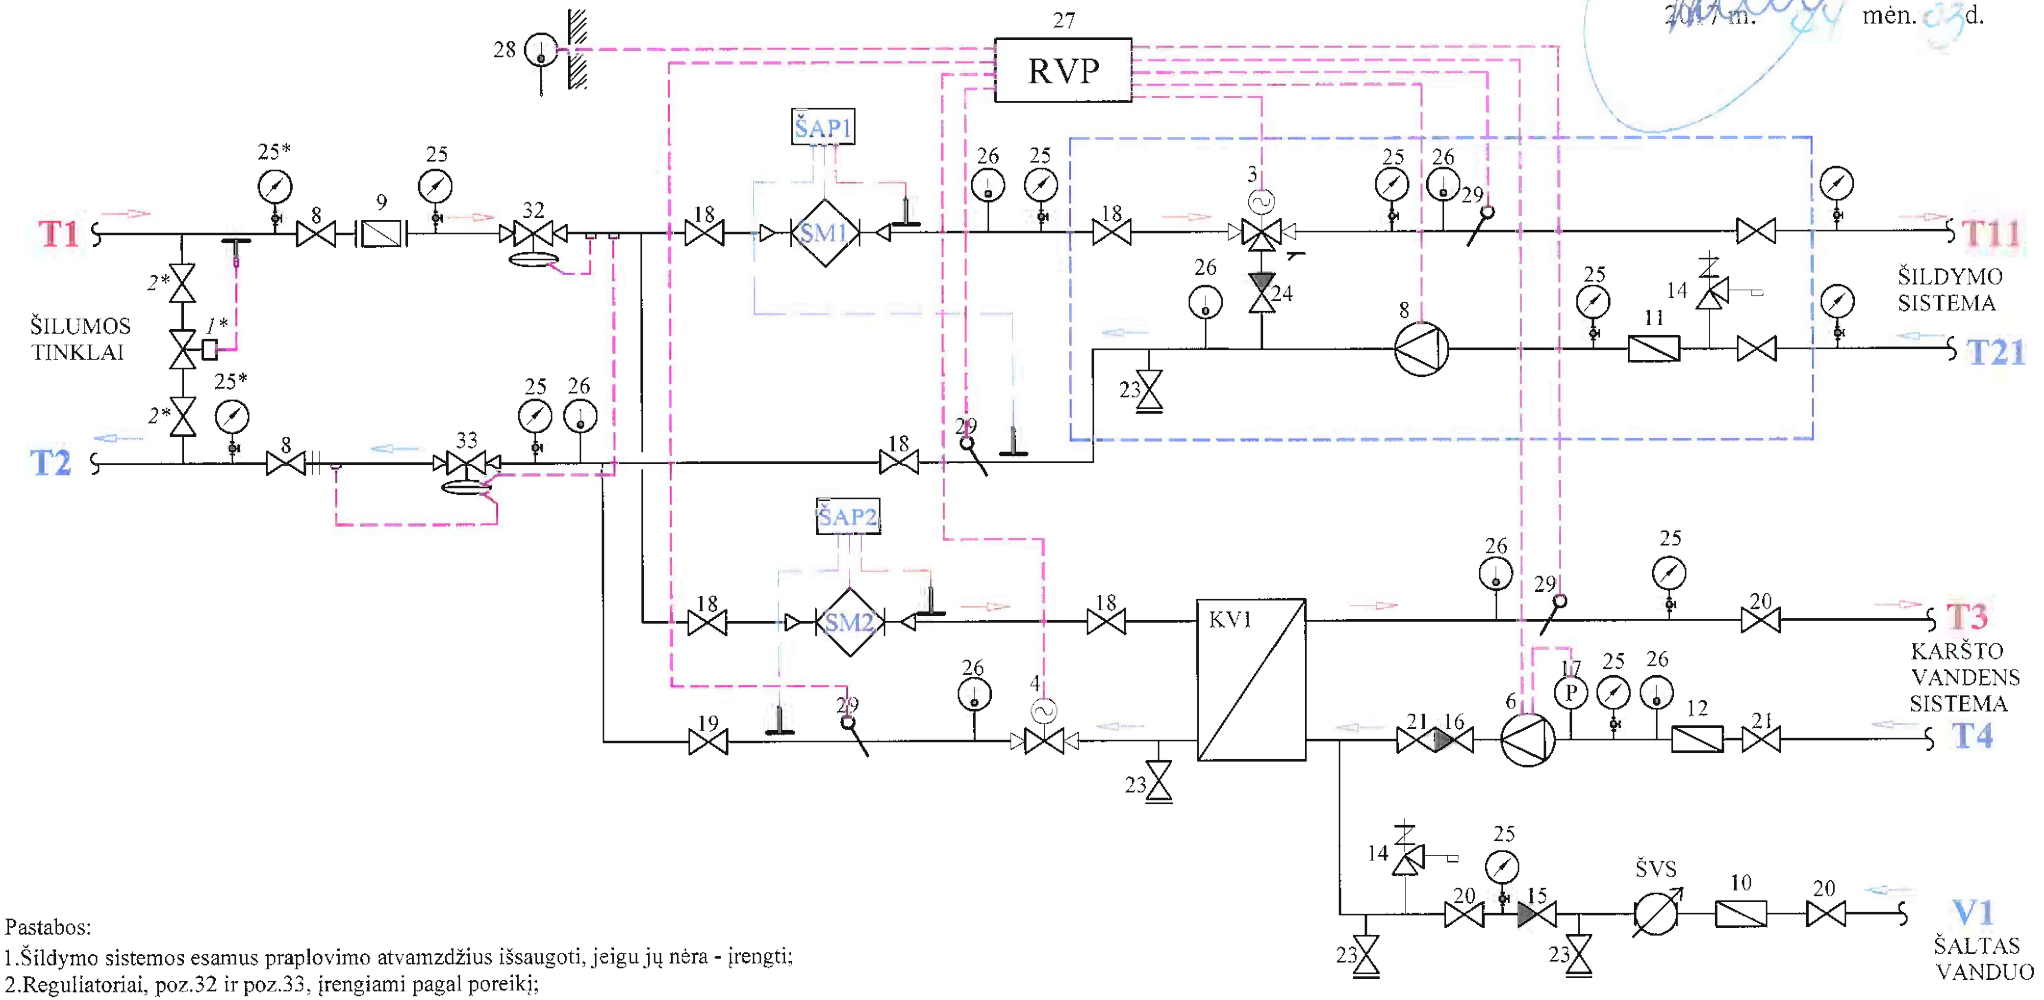

Pastabos:
1.Šildymo sistemos esamus praplovimo atvamzdžius išsaugoti, jeigu jų nėra - įrengti;
2.Reguliatoriai, poz.32 ir poz.33, įrengiami pagal poreikį;
3.Šildymo sistemos gražinimo vamzdyne prieš atjungimo armatūrą įrengiamas apsaugos vožtuvas poz.14;
4.Manometrų poz.25* skalės viršutinė riba turi būti 2,5 MPa.
5.Permetė, jos reguliavimo įrenginys poz.1* ir uždaromoji armatūra poz.2* yra įrengiami tuo atveju, jei tai nurodyta projektavimo sąlygose. Permetės specifikacija ir įrengimo sąlygos nurodytos brėžinyje ŠV-05-119.

Technikos skyriaus inžinierius projektuotojas Antanas Rumbaitis

Technikos skyriaus inžinierius projektuotojas-metrologas Algirdas Brazys

Schemą sudarė:

Antanas Rumbaitis (atest. Nr.10271)
Algirdas Brazys (atest.Nr.7402)