
Schema
Nr.18.

ŠILUMOS PUNKTO PRINCIPINĖ- TECHNOLOGINĖ SCHEMA SU NEPRIKLAUSOMA ŠILDYMO SISTEMA SU DVIEM BENDRAIS ŠAP KAI VARTOTOJO ŠILUMINIS GALINGUMAS VIRŠIJA 1 MW ARBA VARTOTOJO TERITORIJOJE YRA POŽEMINIAI VIDAUS ŠILUMOS TINKLAI

Tvirtinu:
AB „Kauno energija“
Gamybos departamento direktorius
_____Vaidas Šleivys
2017 m. ____04____ mėn.__03__d.

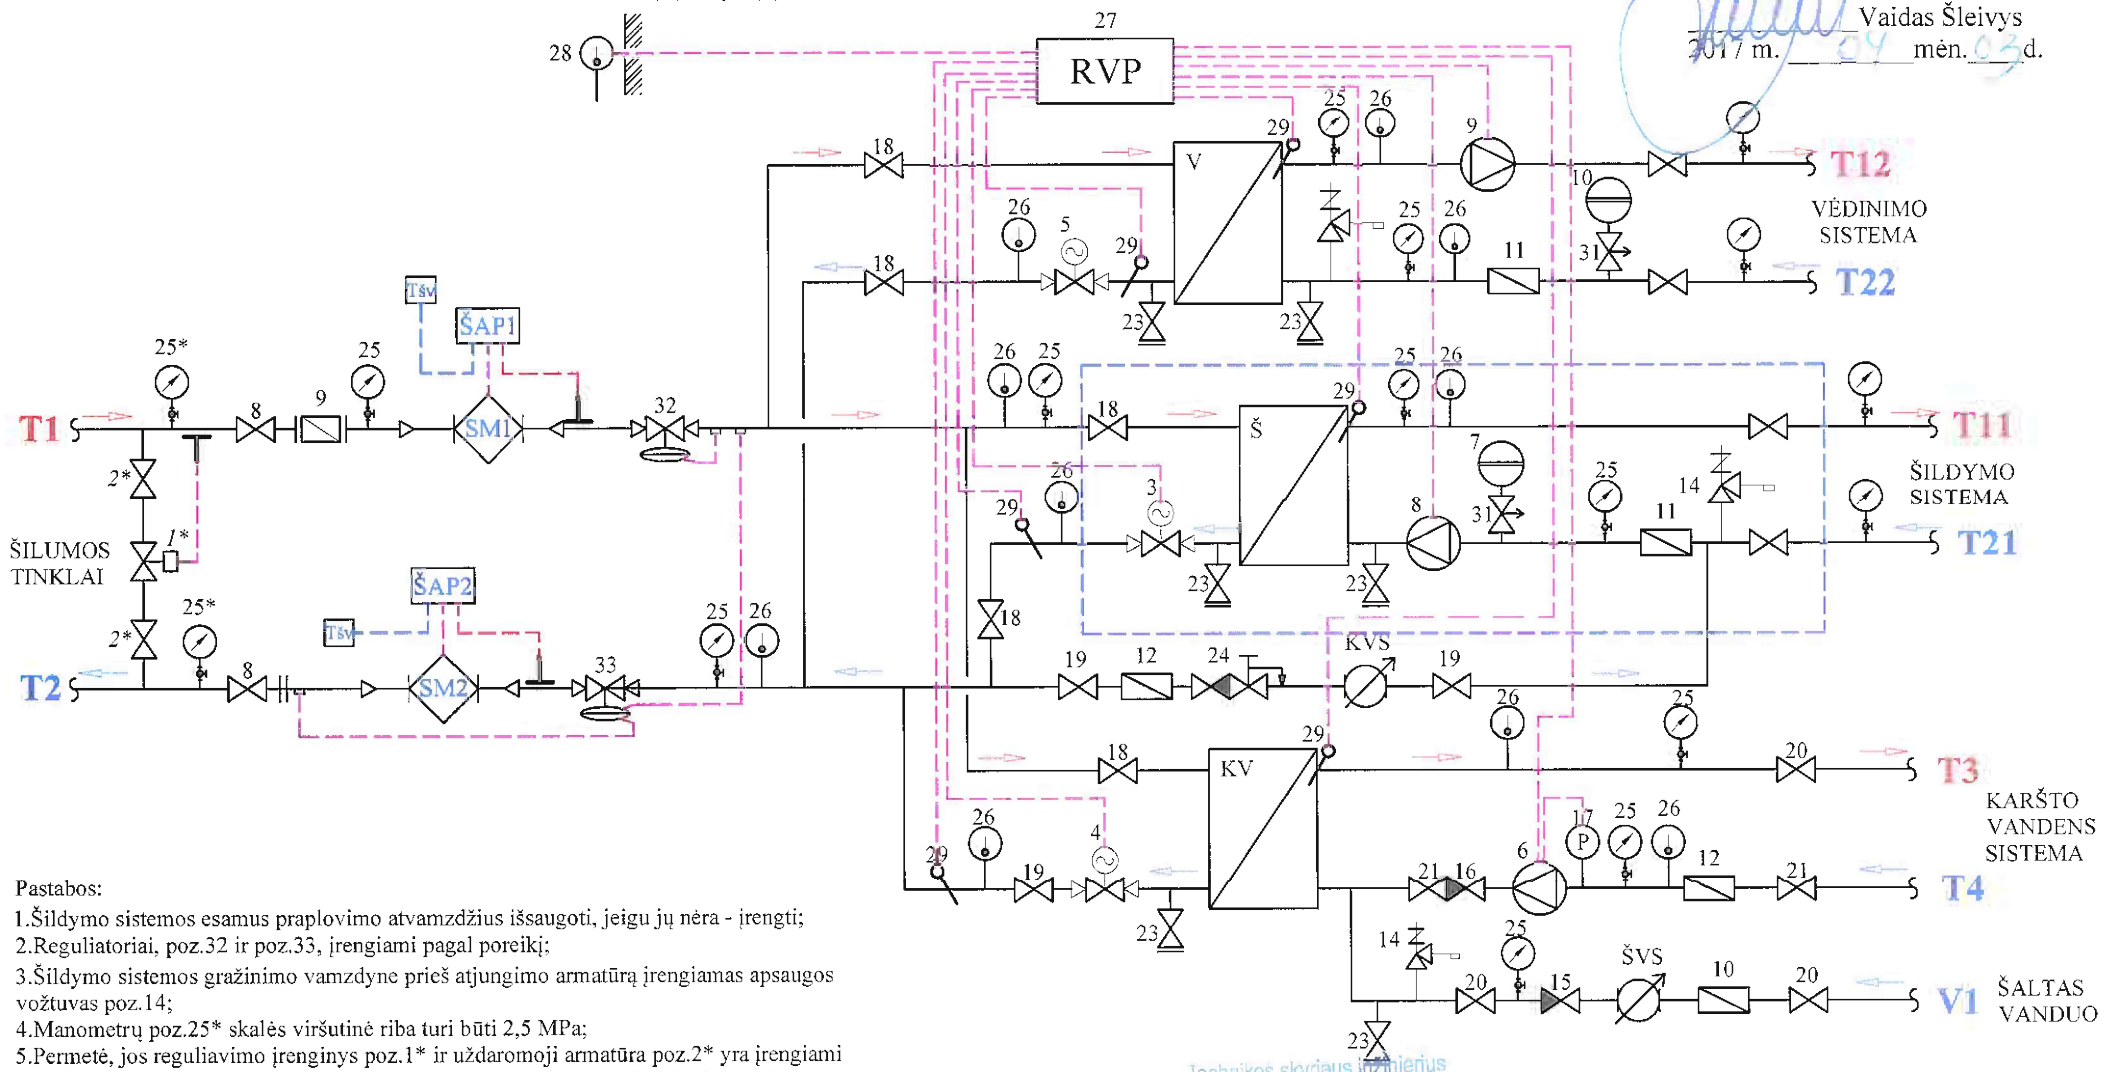

Pastabos:

1.Šildymo sistemos esamus praplovimo atvamzdžius išsaugoti, jeigu jų nėra - įrengti;

2.Reguliatoriai, poz.32 ir poz.33, įrengiami pagal poreikį;

3.Šildymo sistemos gražinimo vamzdyne prieš atjungimo armatūrą įrengiamas apsaugos vožtuvas poz.14;

4.Manometrų poz.25* skalės viršutinė riba turi būti 2,5 MPa;

5.Permetė, jos reguliavimo įrenginys poz.1* ir uždaromoji armatūra poz.2* yra įrengiami tuo atveju, jei tai nurodyta projektavimo sąlygose. Permetės specifikacija ir įrengimo sąlygos nurodytos brėžinyje ŠV-05-119;

6. Ši apskaitos schema yra taikoma pirmos grupės šilumos vartotojams, kurių bendra šiluminė galia viršija 1 MW, bei vartotojams, turintiems požeminius tinklus už apskaitos mazgo. Šiuo atveju turi būti įrengti šilumos apskaitos prietaisai, matuojantys absoliutinę šilumą tiek tiekimo tiek ir grąžinimo vamzdyne, atžvilgiu šalto vandens, kurio temperatūros reikšmė (Tšv) įvedama programiškai.

Technikos skyriaus inžinierius projektuotojas Antanas Rumbaitis
Projektuotojas metrologas Algirdas Brazys

Schemą sudarė:
Antanas Rumbaitis (atest. Nr.10271)
Algirdas Brazys (atest.Nr.7402)